


PIANO 1

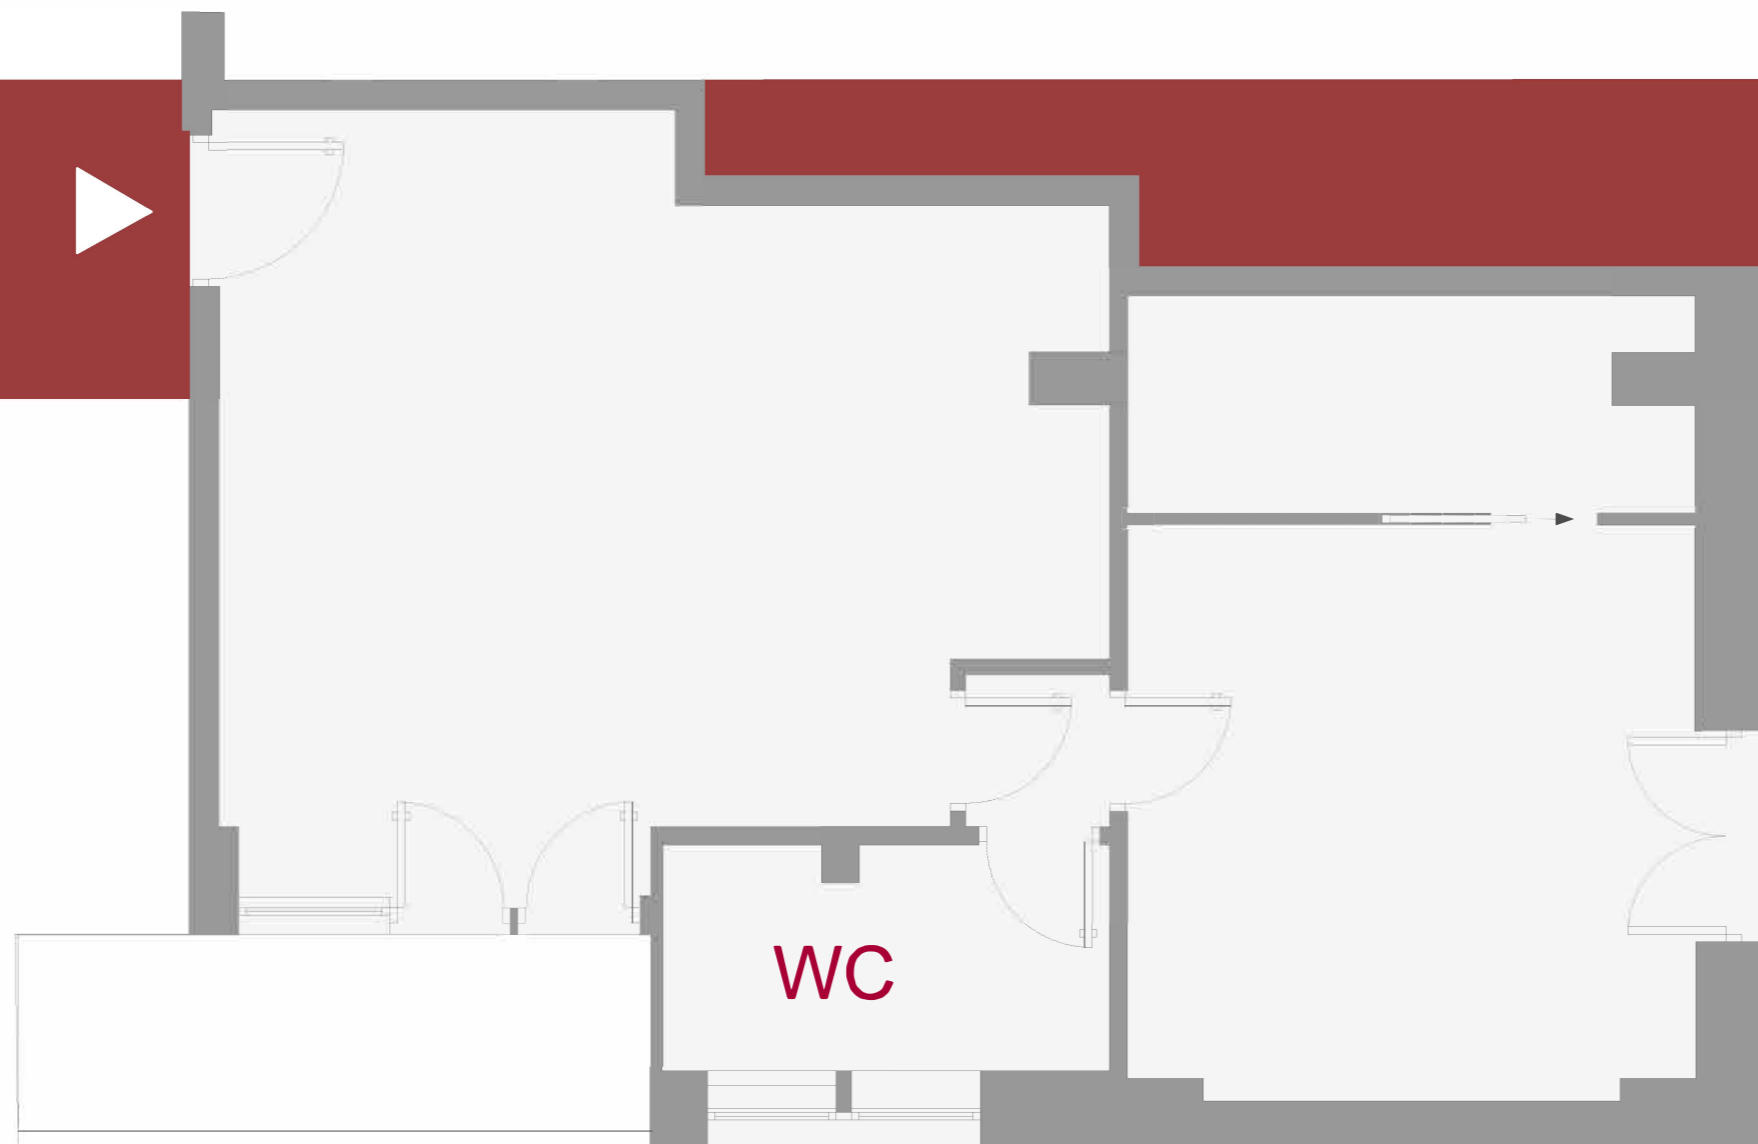

D05A

BILOCALE
63 MQ

Gabetti
NUOVE COSTRUZIONI
& FRAZIONAMENTI

SANTANDREA
luxury houses

LA PRESENTE PLANIMETRIA HA VALORE PURAMENTE
INDICATIVO E NON COSTITUISCE ELEMENTO CONTRATTUALE