


PIANO 3

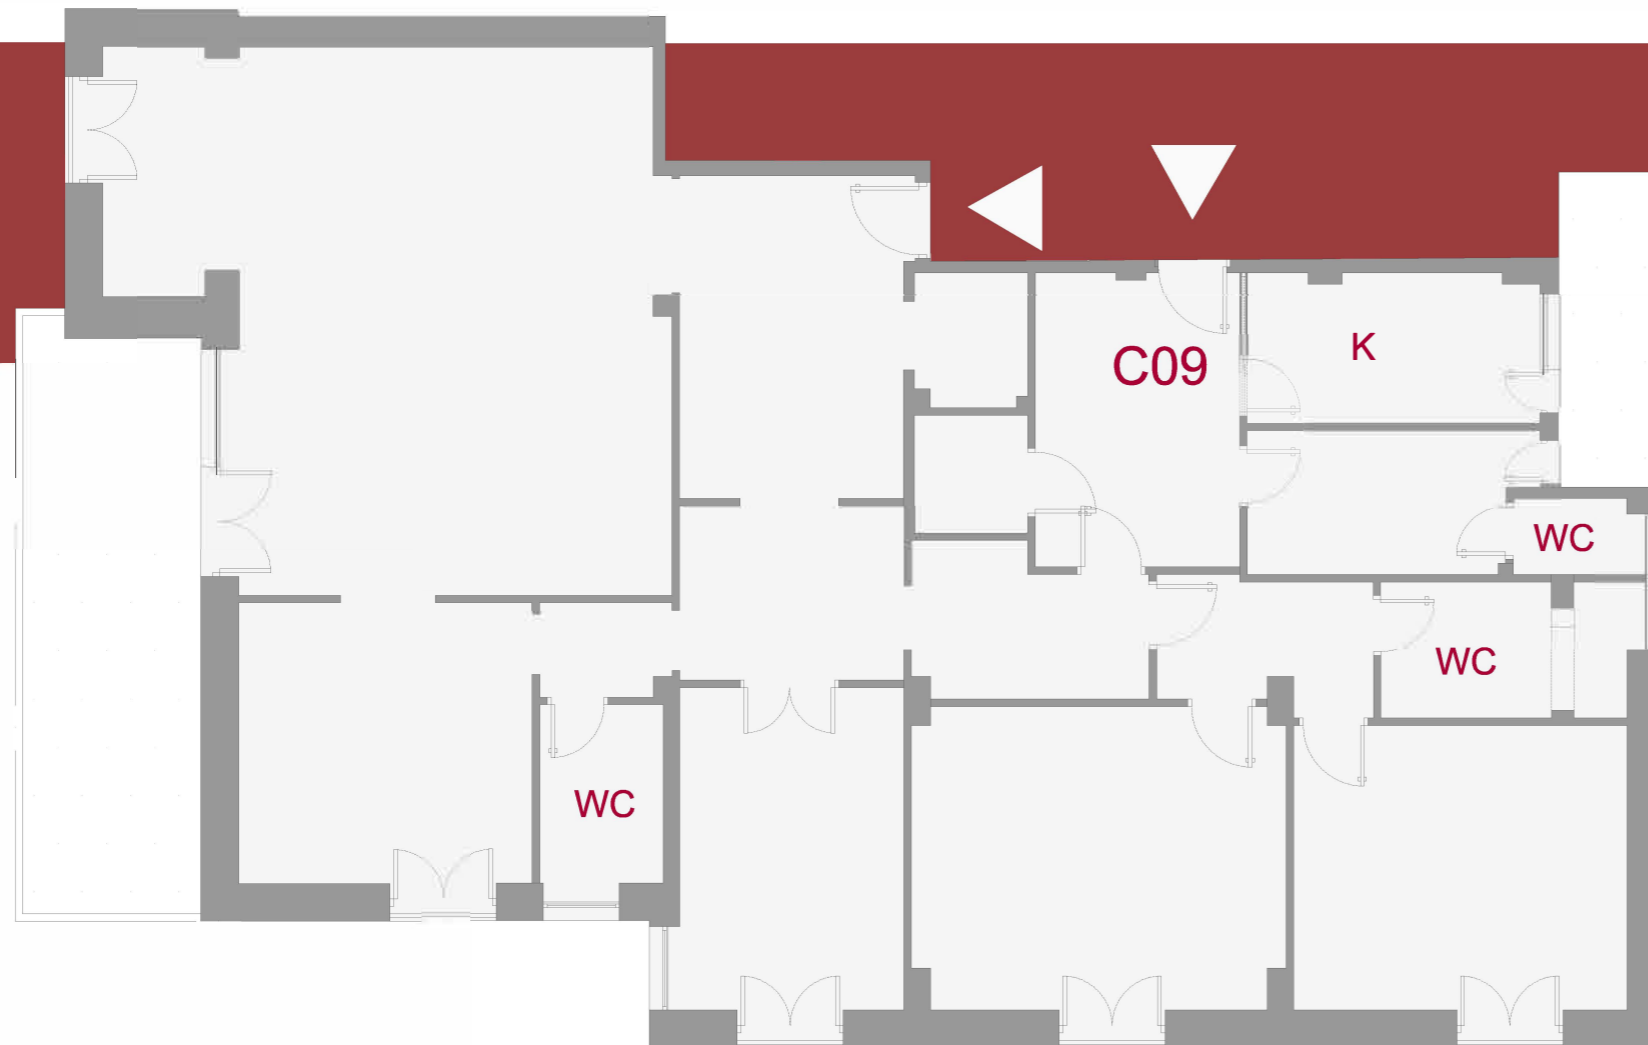

C09

PLURILOCALE
225 MQ

Gabetti
NUOVE COSTRUZIONI
& FRAZIONAMENTI

SANTANDREA
luxury houses

0 2 4 6m

LA PRESENTE PLANIMETRIA HA VALORE PURAMENTE
INDICATIVO E NON COSTITUISCE ELEMENTO CONTRATTUALE