


PIANO 1

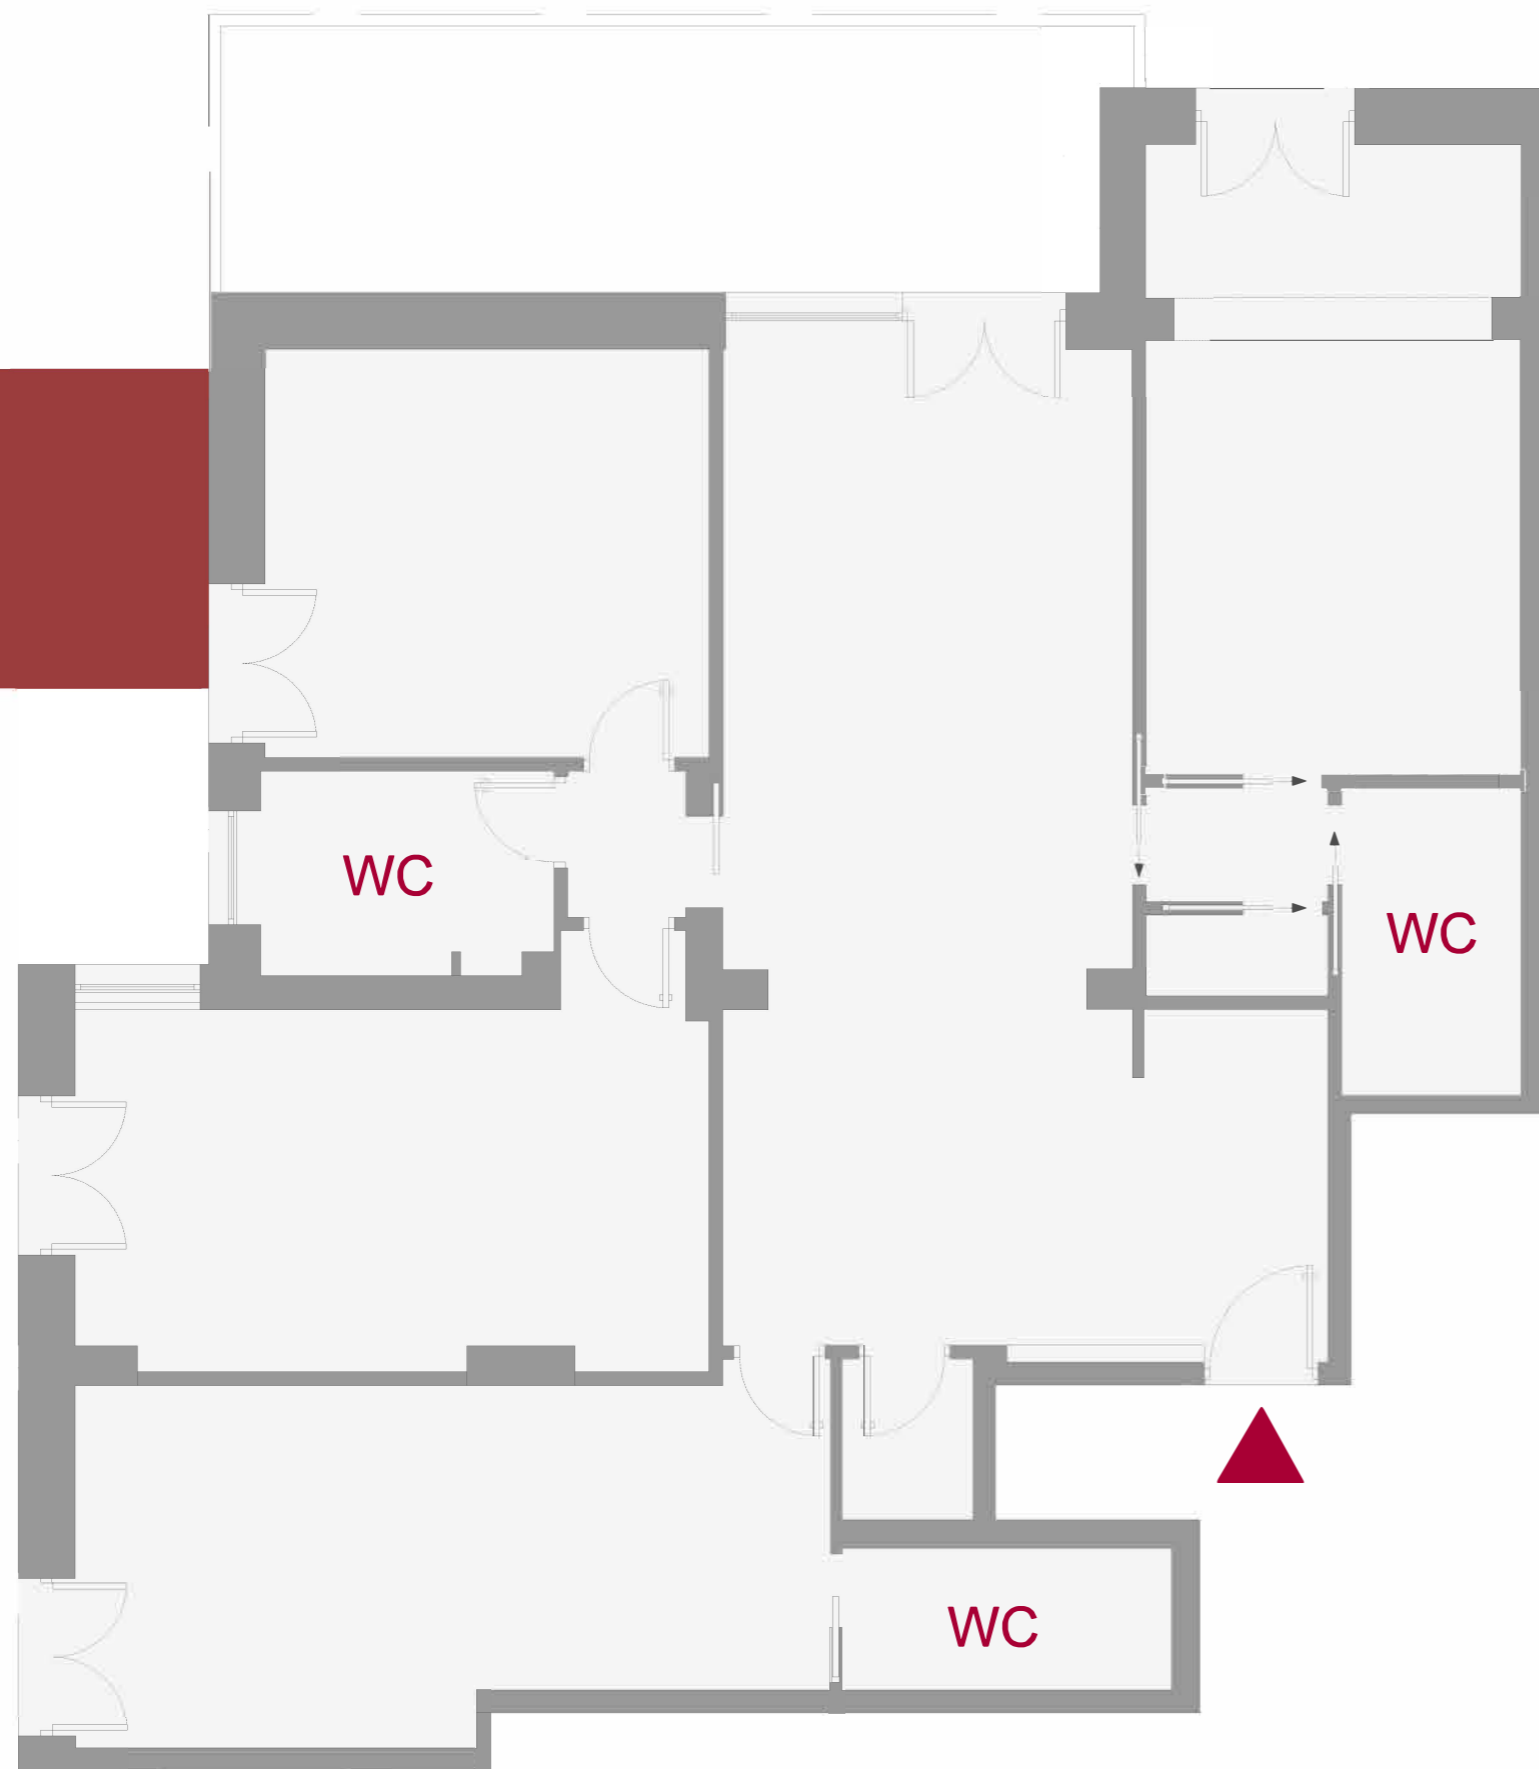

D06B

QUADRILOCALE
156 MQ

Gabetti
NUOVE COSTRUZIONI
& FRAZIONAMENTI

SANTANDREA
luxury houses

0 2 4 6m

LA PRESENTE PLANIMETRIA HA VALORE PURAMENTE
INDICATIVO E NON COSTITUISCE ELEMENTO CONTRATTUALE