


PIANO 1

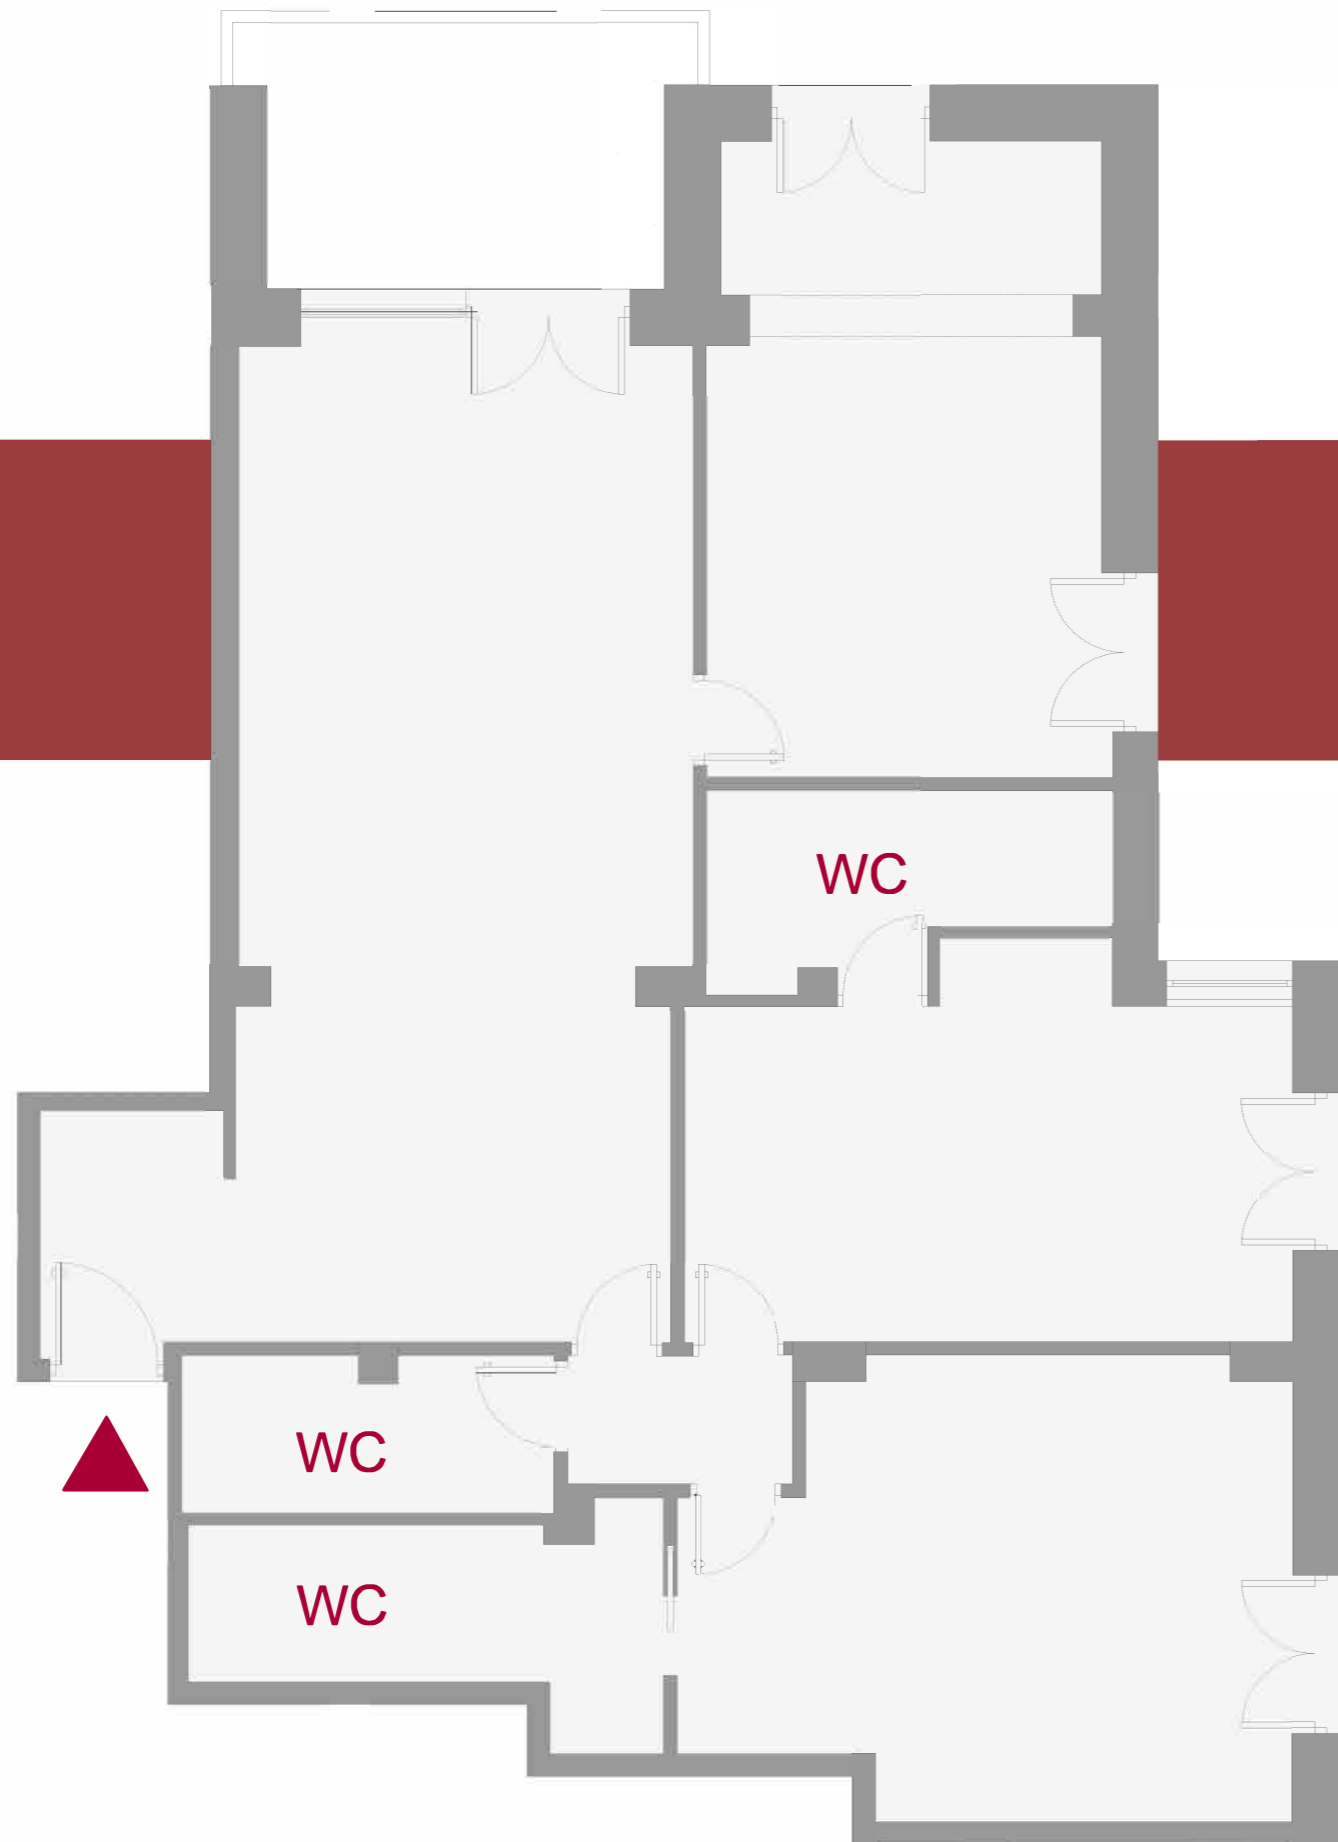

D05B

TRILOCALE
136 MQ

Gabetti
NUOVE COSTRUZIONI
& FRAZIONAMENTI

SANTANDREA
luxury houses

0 2 4 6m

LA PRESENTE PLANIMETRIA HA VALORE PURAMENTE
INDICATIVO E NON COSTITUISCE ELEMENTO CONTRATTUALE